Parte laterale del Panteon cogli avanzi delle Terme di Agrippa che vi si appoggiano.

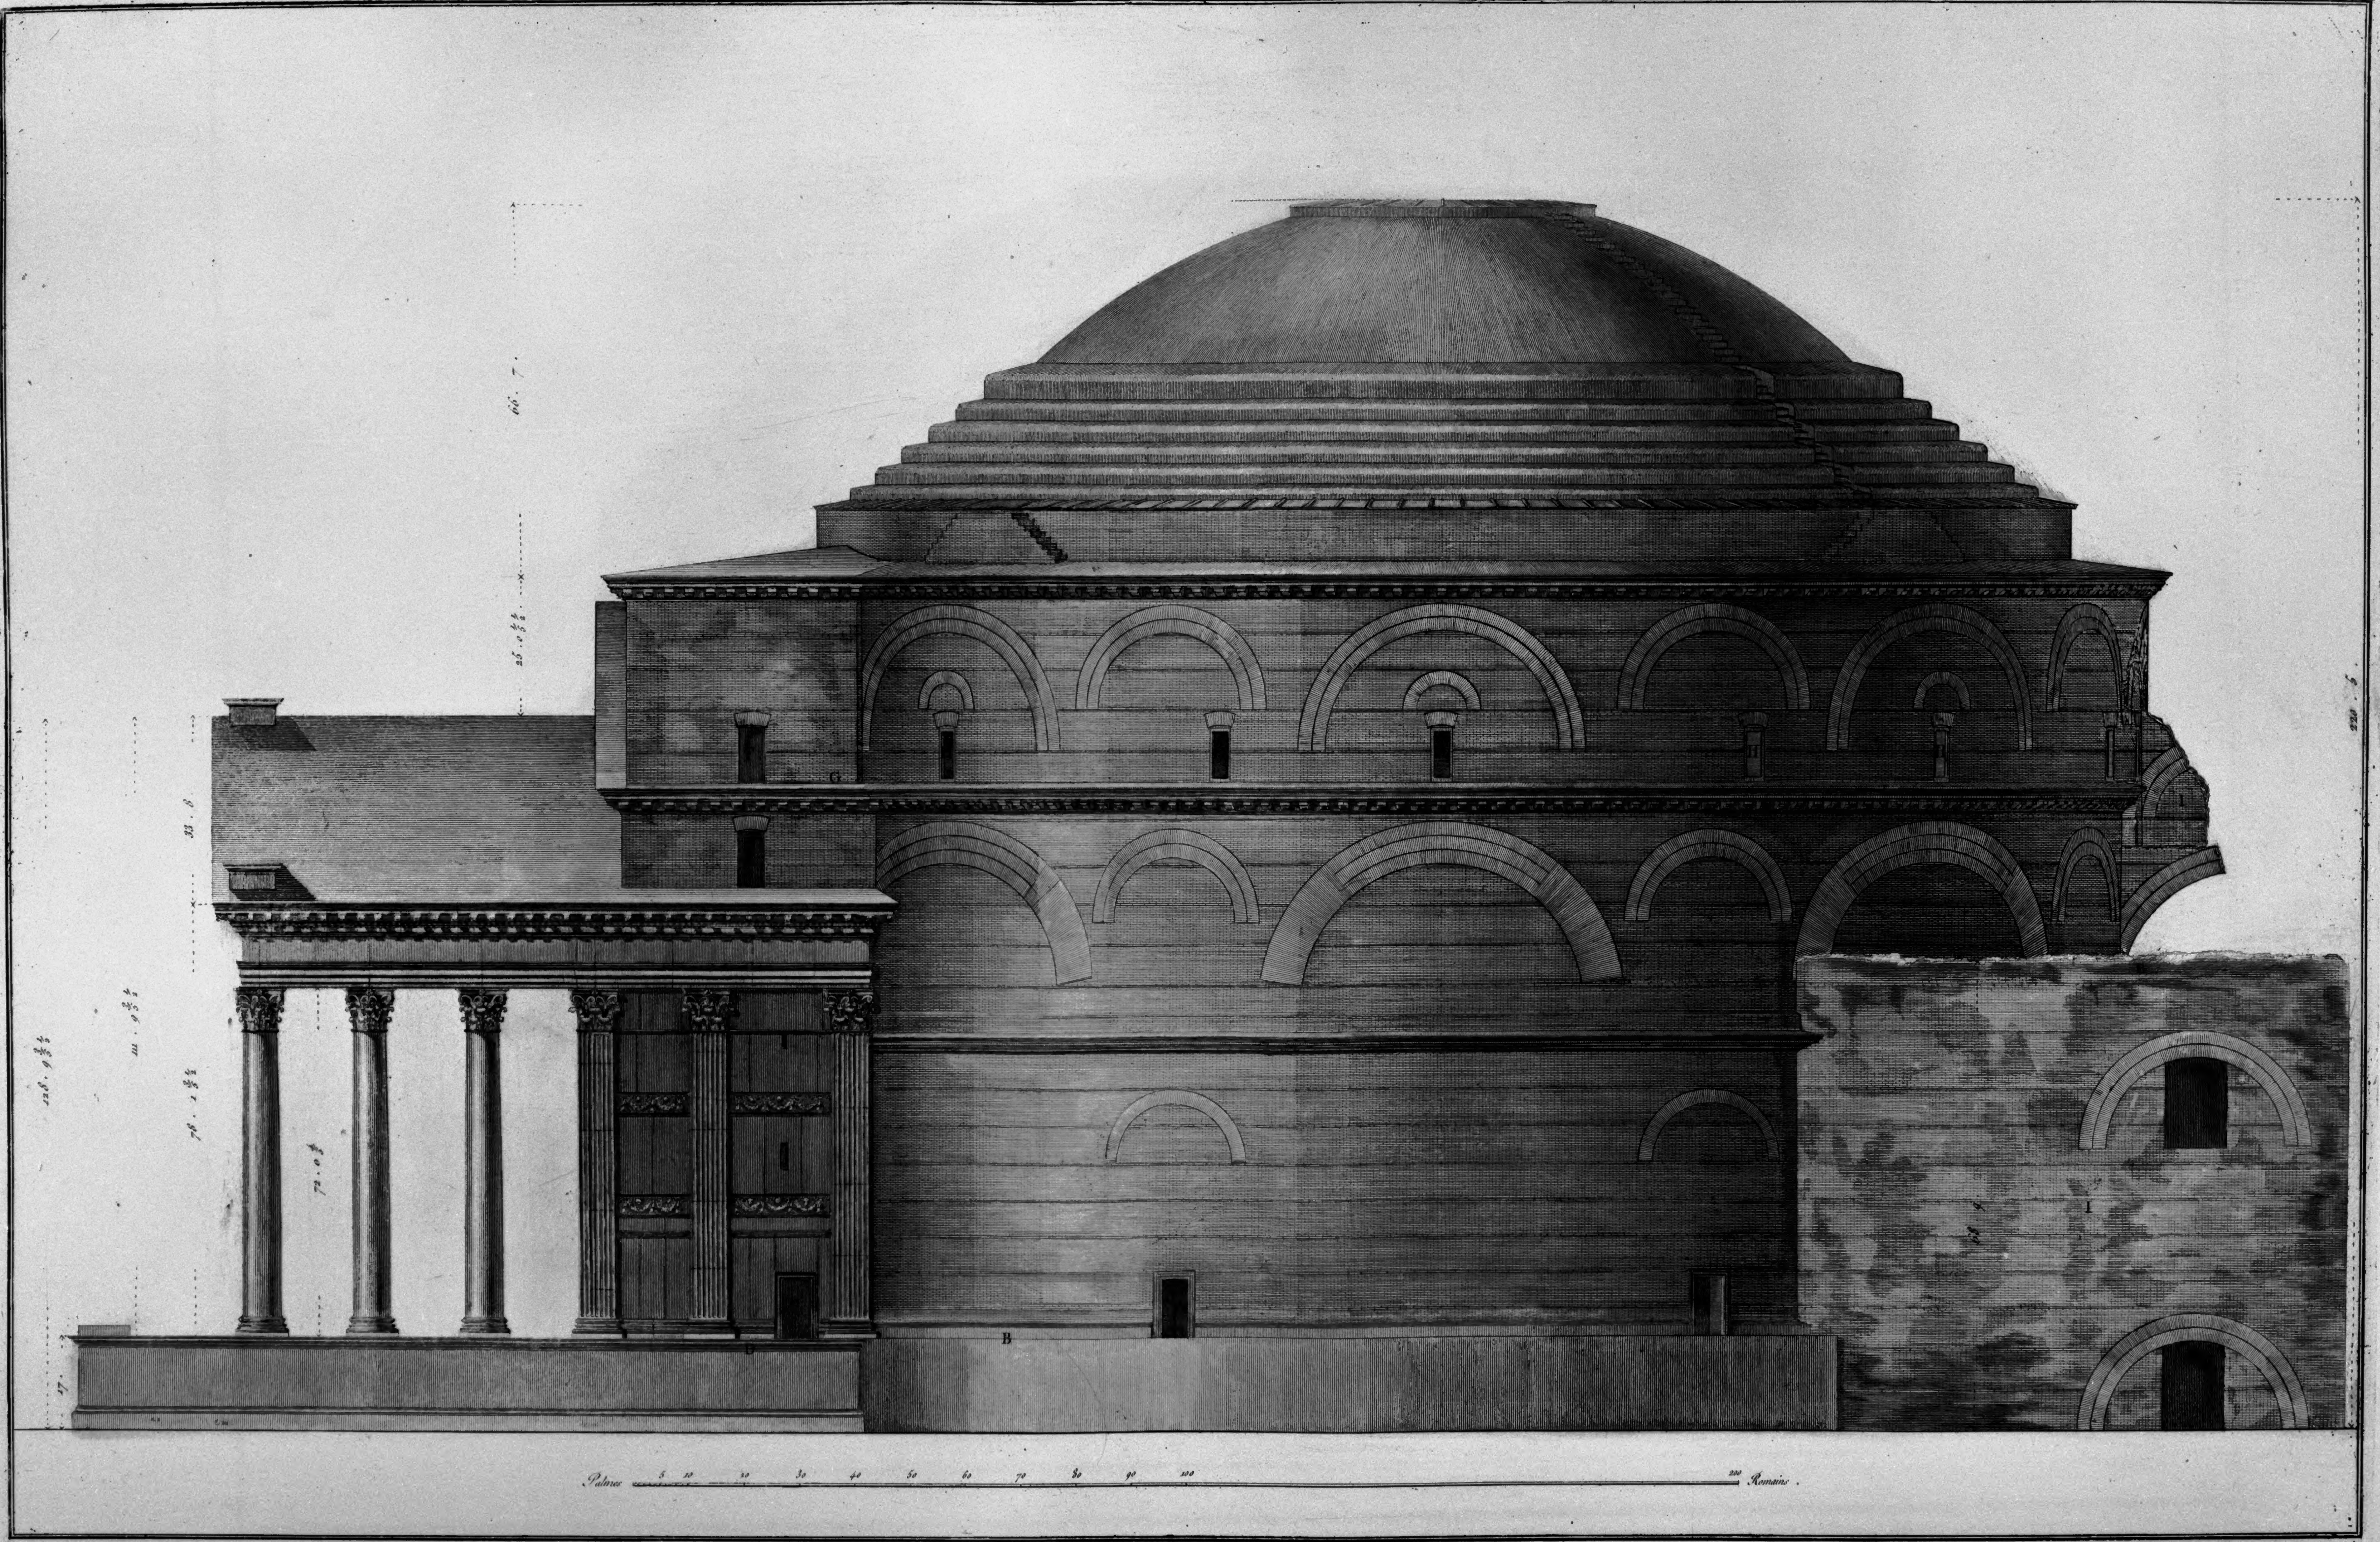

AA *Porte che per mezzo del aggetto del basamento* (B) *communicavano nei vani semicircolari ricavati nella grossezza dei muri, e descritti nelle tavole III e IV.* C *Porta che per mezzo dell aggetto del piedestallo* (D) *Communica alle scale che ascendano alle parti superiori del Tempio* E. *Porta che dalle scale sudette, communica sopra il tetto del pronao.* F *Porta che dalle scale sudette, Communica sopra la cornice* (G) *e per mezzo delle porte* (H) *nei vani corrispondenti sopra le tribune interne dimostrate in pianta nella Tavola IV. Questi vani servivano di altrettanti magazzeni per commodo di tenere utenzzili ad uso di risarcire la fabrica.* H *Avanzi delle terme di Agrippa descritti nella tavola seguente.*